ASEMAPIIRROS 1:100

POIKKILEIKKAUS

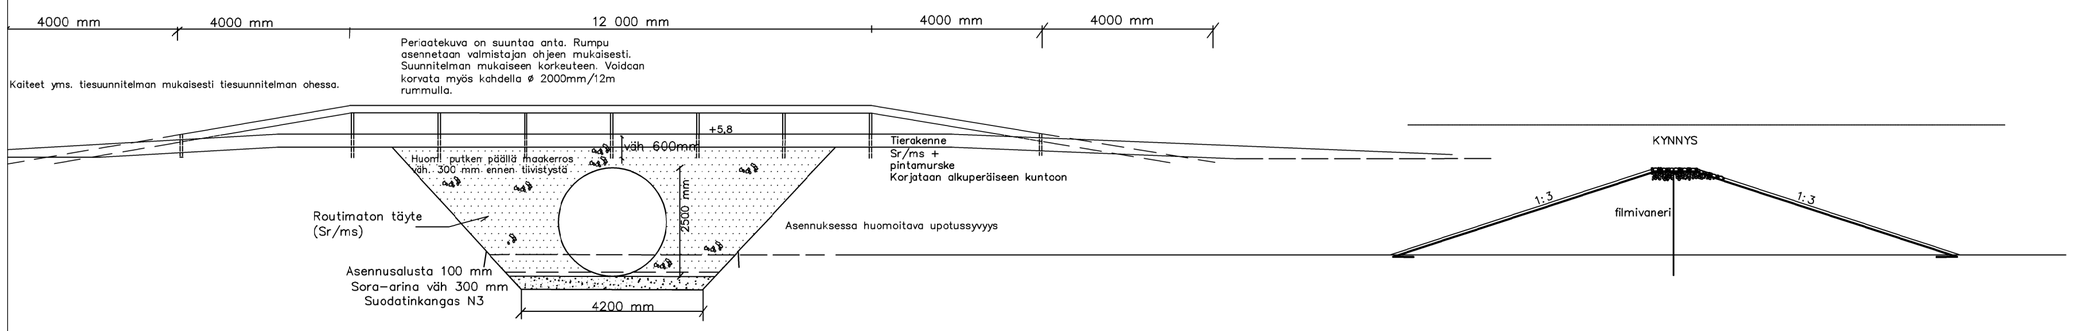

PITUUSLEIKKAUS

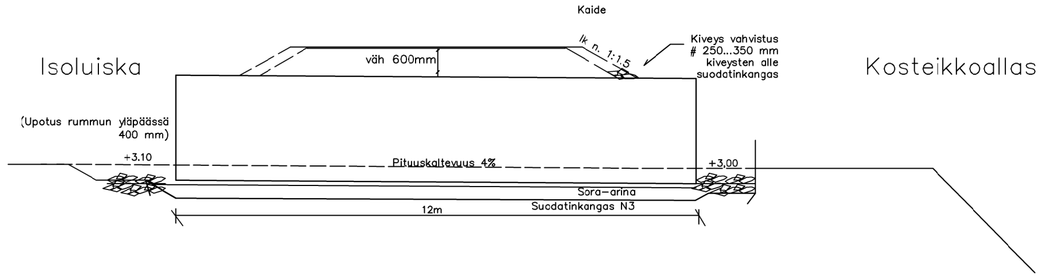

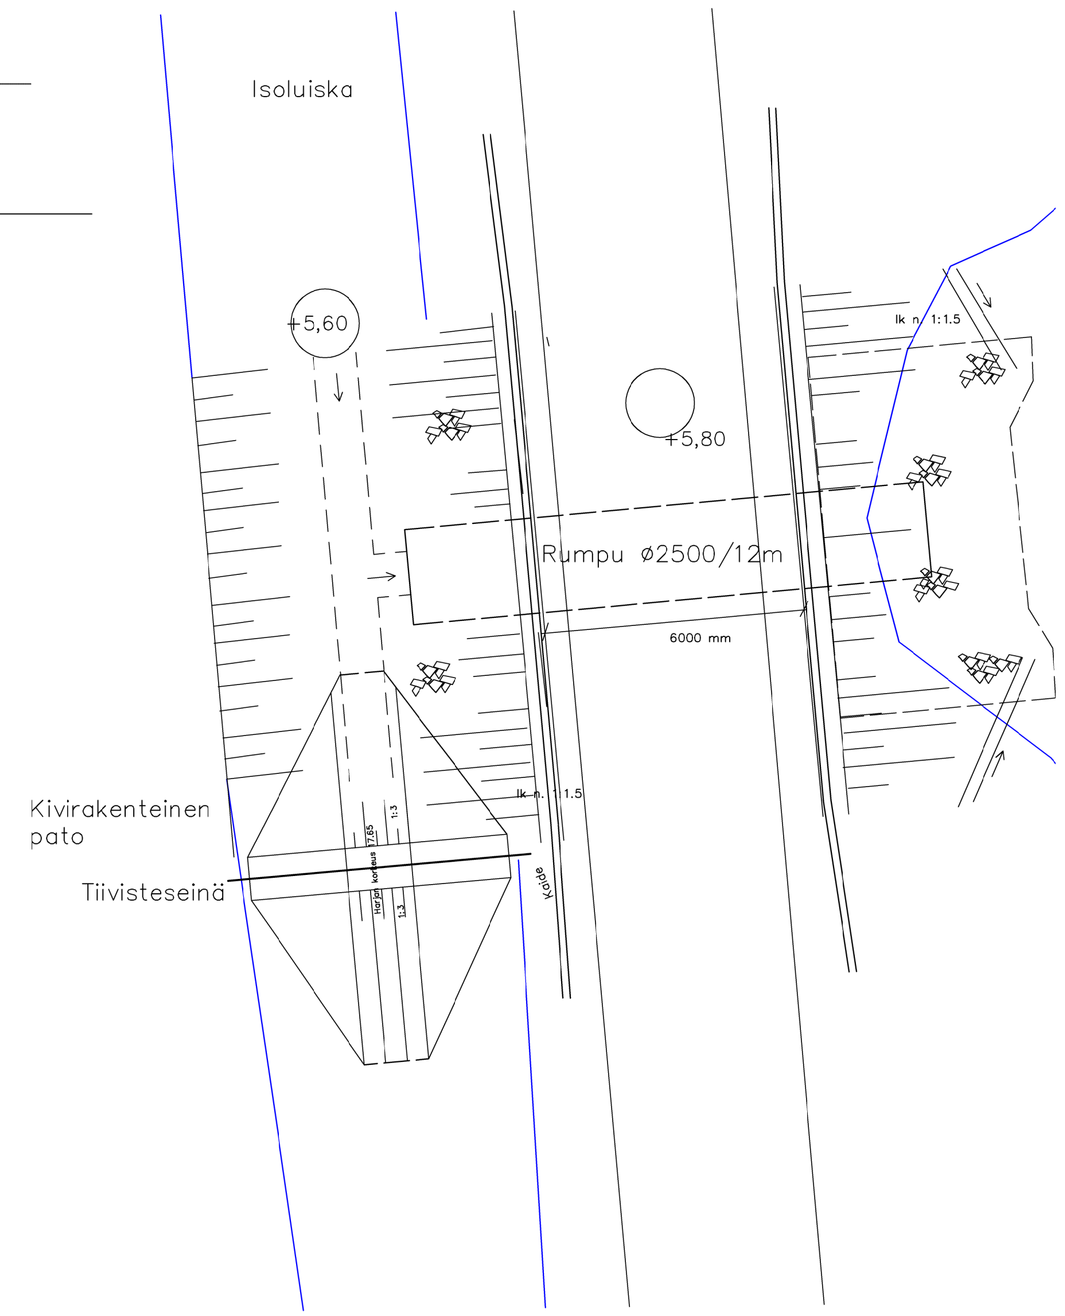

Hanke, kunta Laukkupalon kosteikko		Pir. no Liite no 5
Maveplan Kiilakiventie 1 90250 OULU p. 08-5349 400 fax 08-373 307 etunimi.sukunimi@maveplan.fi	Suunn. Merja Talvitie	Mittakaava 1:100
	Päiväys 31.12.2018	Piirustuksen sisältö Uoman kääntö ja alitus
	Hyv. Tarmo Kämä	Muutos