



Kivetyn kynnyksen korkeus osassa 1 on 71.40 ja aukon leveys 13m
 osassa 2 korkeus 71.63 ja aukon leveys 15m, mitat osin kuin luonnollisen
 maanpinnan on näitä diempana, ei ole tarpeen maanpintaa korottaa, mutta
 kivetään.

KYNNYS osa 3 1:50, itsenäinen osa

Maanpinta n.k. n. 73,00

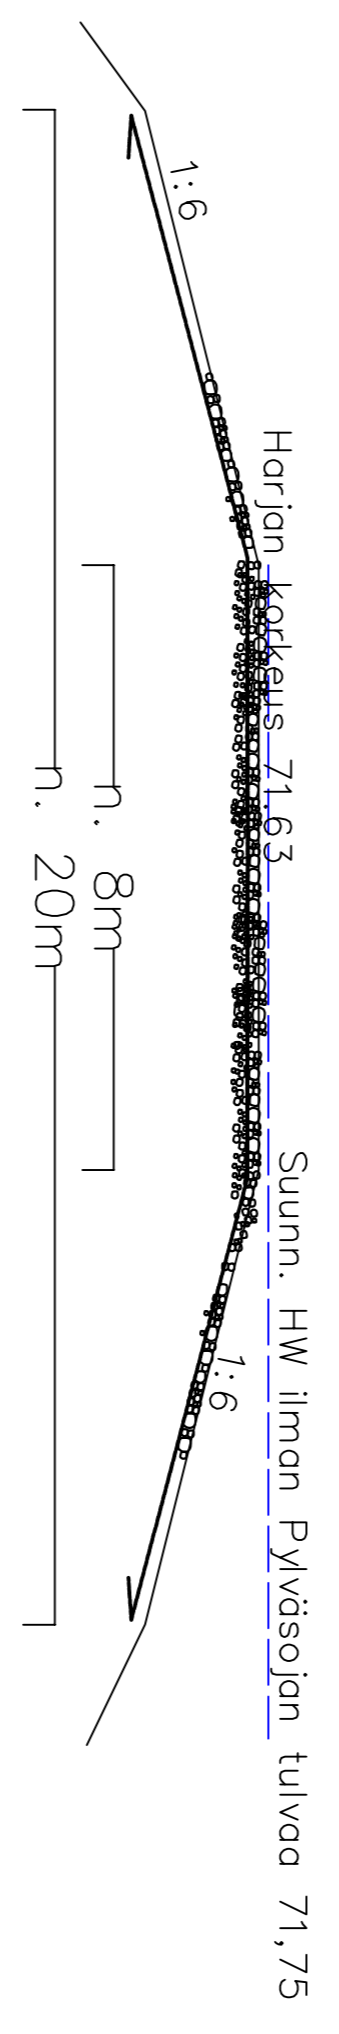


pinta kiviouhosta/luonnon kiviä
 suodatinkangas N2
 kivennäismaa/nykyinenpohjamaa

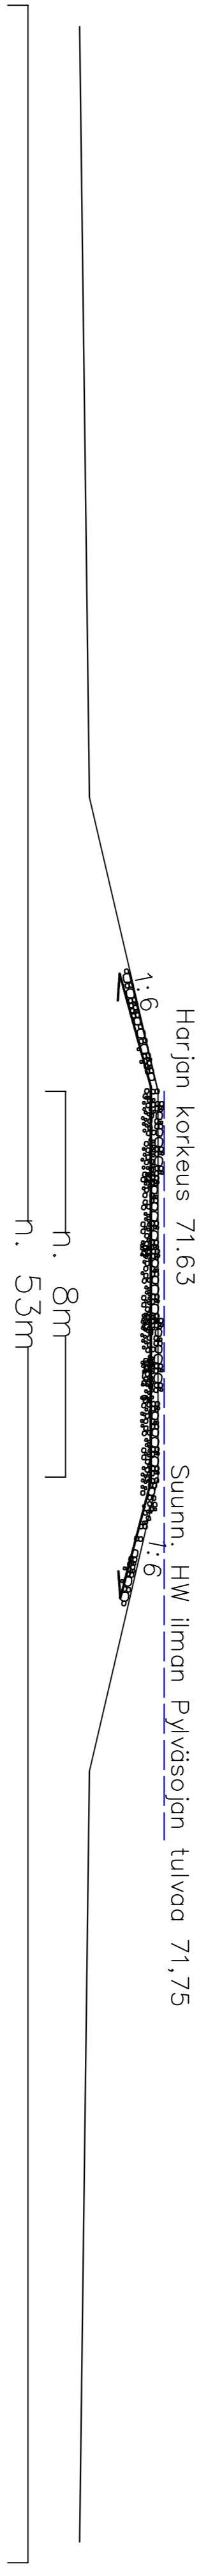

KYNNYS osa 2 1:50, liittyy osaan 1

pinta kalkkiviouhosta
 suodatinkangas N2
 kivennäismaa/nykyinenpohjamaa

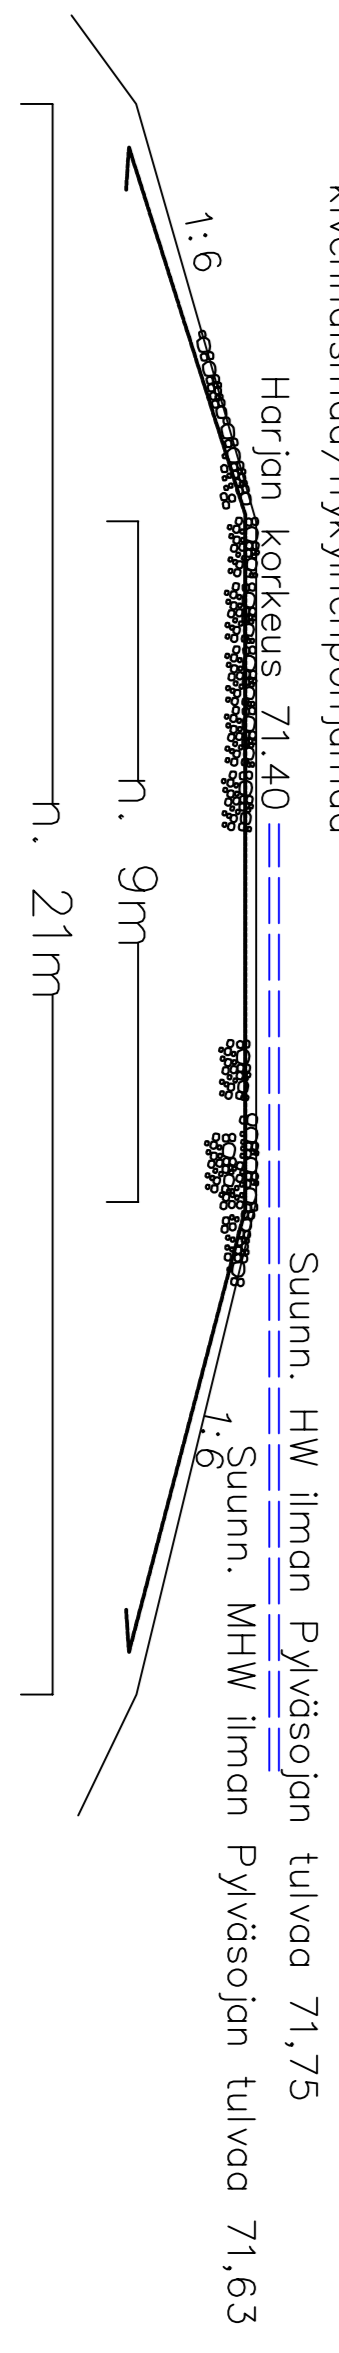

kiivilouhosta
 isoja kalkkiviouheita
 #300-400mm
 kalkkiviouhosta
 kiviouhosta site
 kalkkiviä
 kalkkiviouhosta
 kiivilouhosta

19.9.2019 Kynnysten sijoittelun muutos ja kalkkikiven
 sijoittaminen kynnyssees/MT


